




ALZADO PRINCIPAL

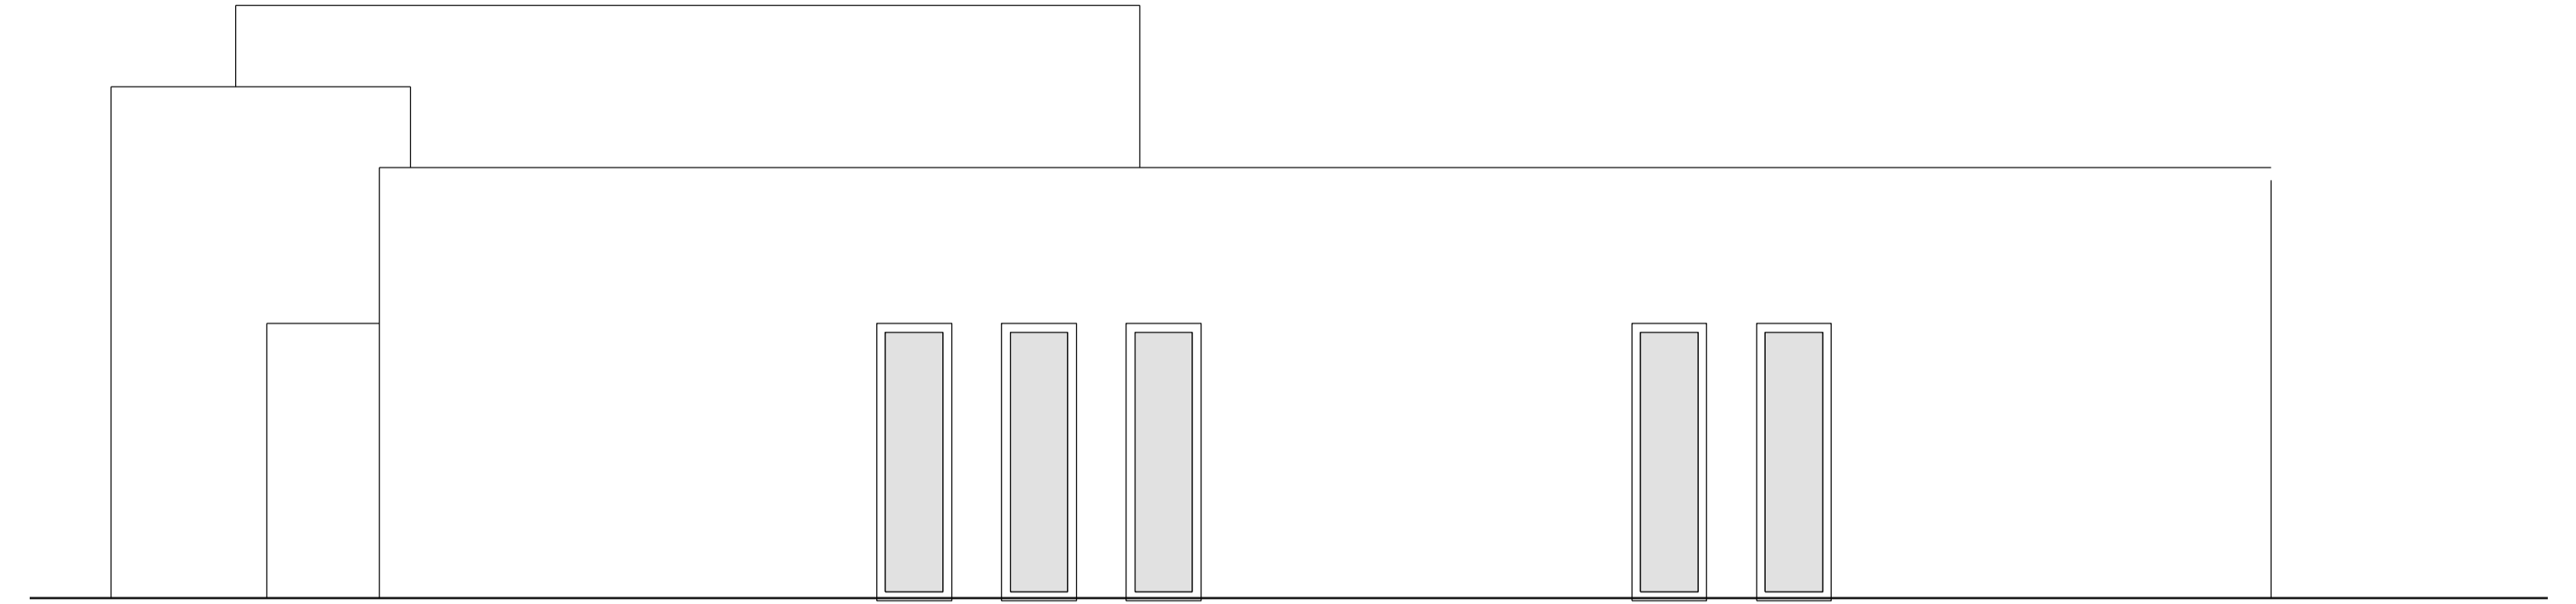

ALZADO DERECHO

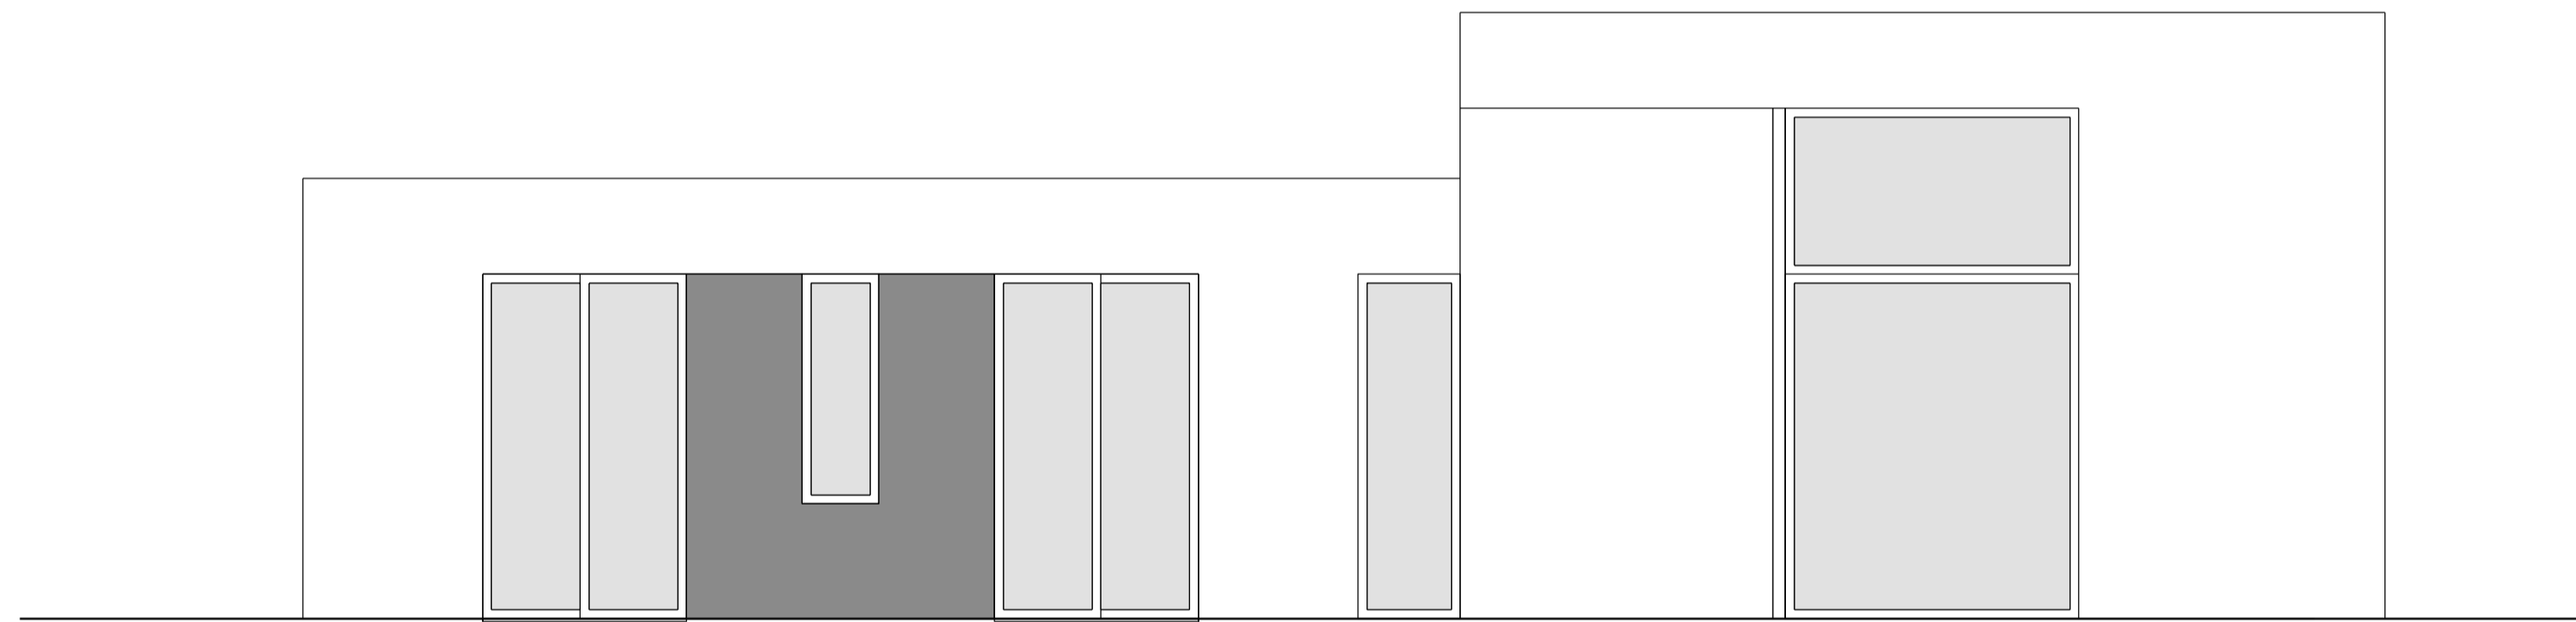

ALZADO IZQUIERDO

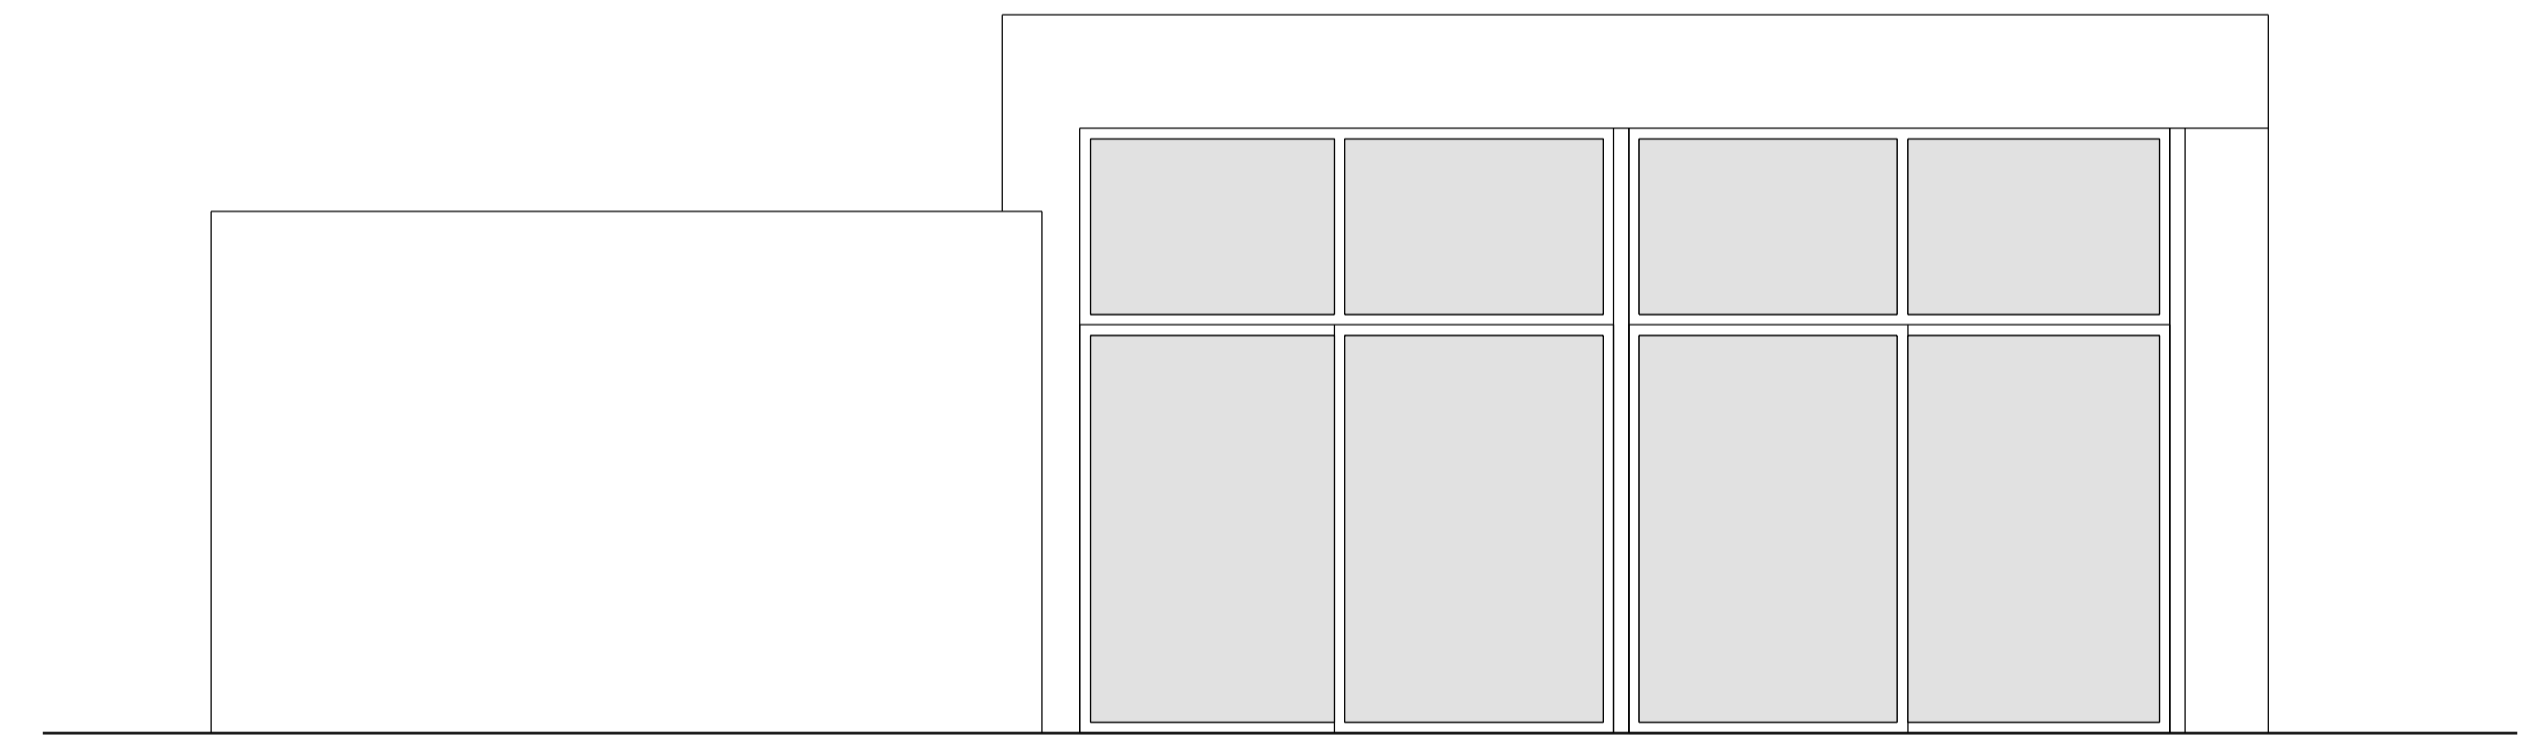

ALZADO POSTERIOR

**VIVIENDA EN "CABUZANA" C3**  
ESTUDIO DE ARQUITECTURA ALONSO - CANDAU S. L. P.

ARQUITECTO: RAFAEL ALONSO CONCHILLO  
DIBUJADO: BARON

AVENIDA CHAFARINAS N-16 (PUERTO REY) TELF: 950 13 22 19 / 660 60 10 91 e-mail: rafael@estudioac.es

REF: 20-14